Skiss av spelplanen
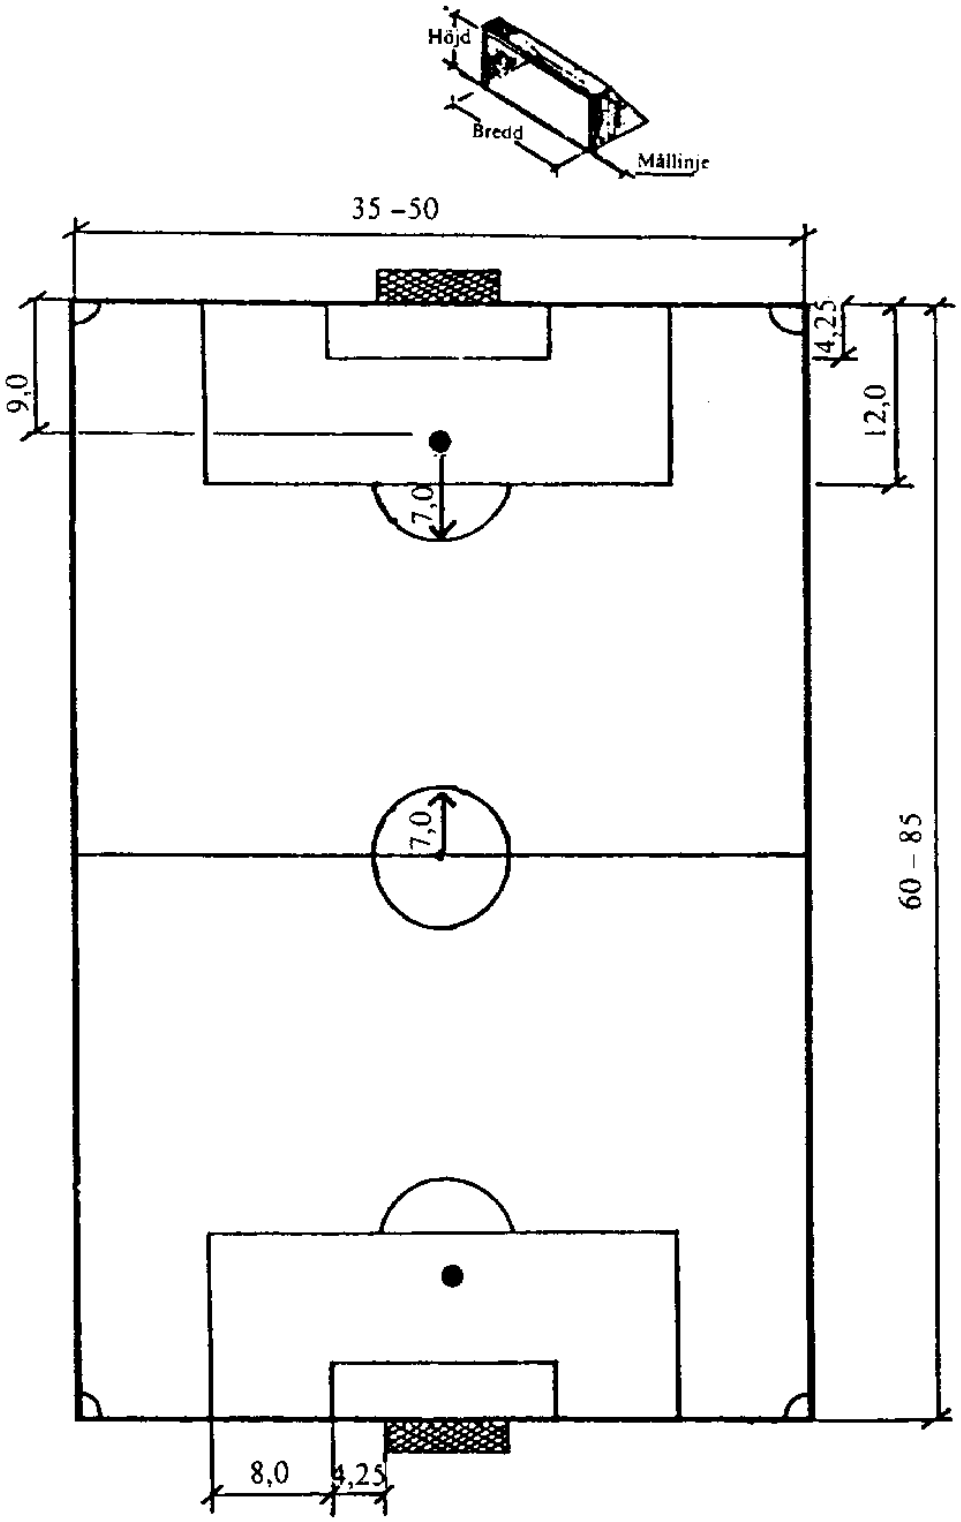
Målens invändiga mått:
höjd: 2,00 meter
bredd: 5,00 meter